
RELEVEU SPATIU COMERCIAL 1

Scara 1:50

Judetul MUNICIPIUL BUCURESTI
*Teritoriul adm.*SECTOR 4
Cod SIRUTA 179 178
Adresa
Str.Gh.Sincai Nr.2 Bl.4 parter
Nr. cadastral ... ...

Numele si prenumele proprietarului:
S.C. UNIVERSAL S.A.
Adresa
Pasajul N.Selari Nr.3-5
Loc. BUCURESTI
Sector 3

MINISTERUL ADMINISTRATIEI SI REFORMEI PUBLICE
OFICIUL DE CADASTRU, GEODEZIE SI CARTOGRAFIE MUNICIPIUL BUCUREST
Ing. CAMELIA TRESTIANO
ONCGC

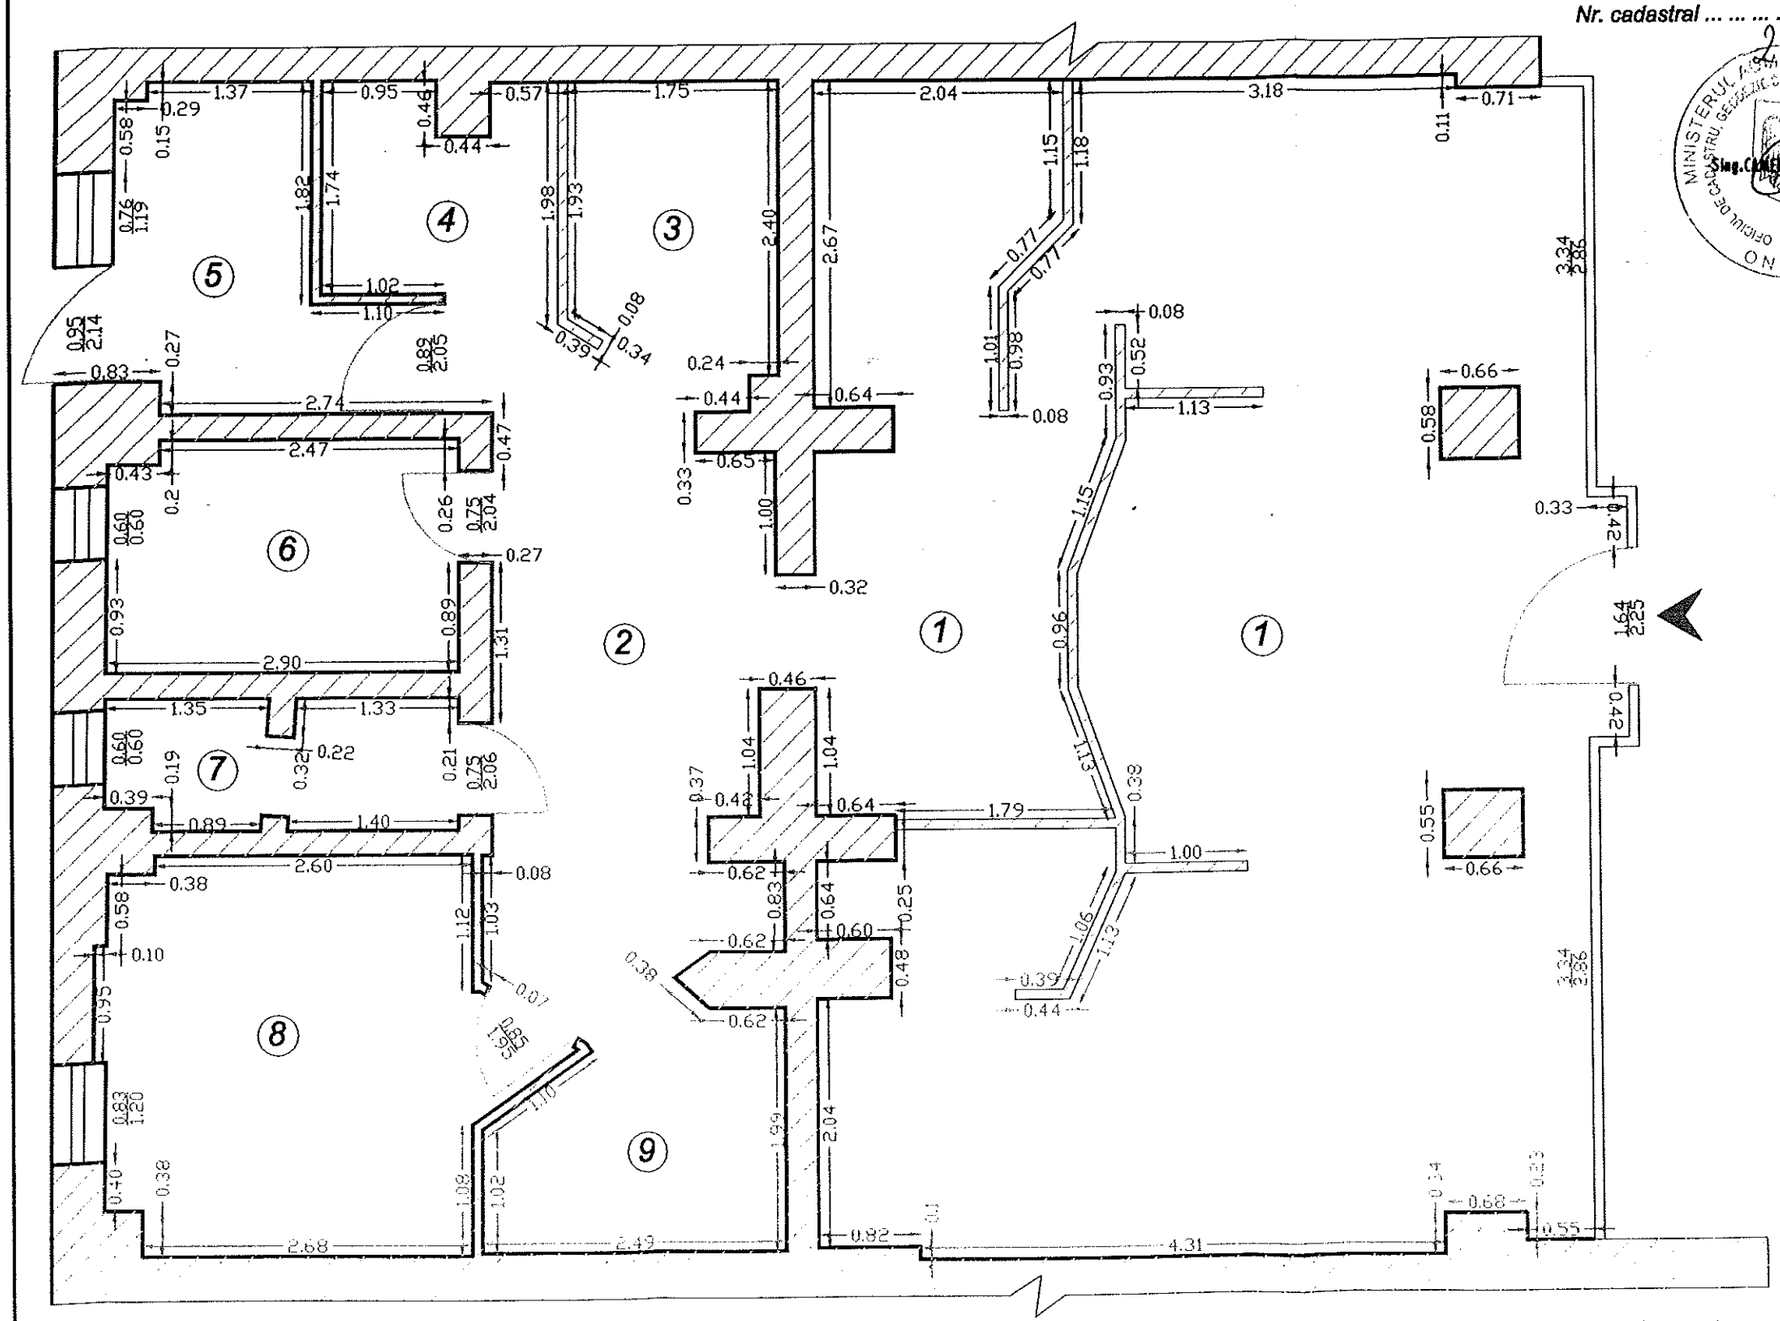

Numar incapere	Denumire incapere	Suprafata utila (mp)
1	Spatiu de receptie	59.11
2	Hol	12.22
3	Salon masaj	1.73
4	Vestibul	3.23
5	Salon masaj	5.72
6	Grup sanitar	5.42
7	Grup sanitar	2.96
8	Salon cosmetica	10.18
9	Birou	4.30
Total suprafata utila		104.87

CERTIFICAT DE AUTORIZARE Seria B Nr.1174 A,B,C,D
Ing. PREDOIU MIHAI
OFICIUL NATIONAL DE CADASTRU, GEODEZIE SI CARTOGRAFIE

Numele si prenumele executantului: ***ing. M. Predoiu***
Semnatura si stampila
... ...

Data 23.08.2001